


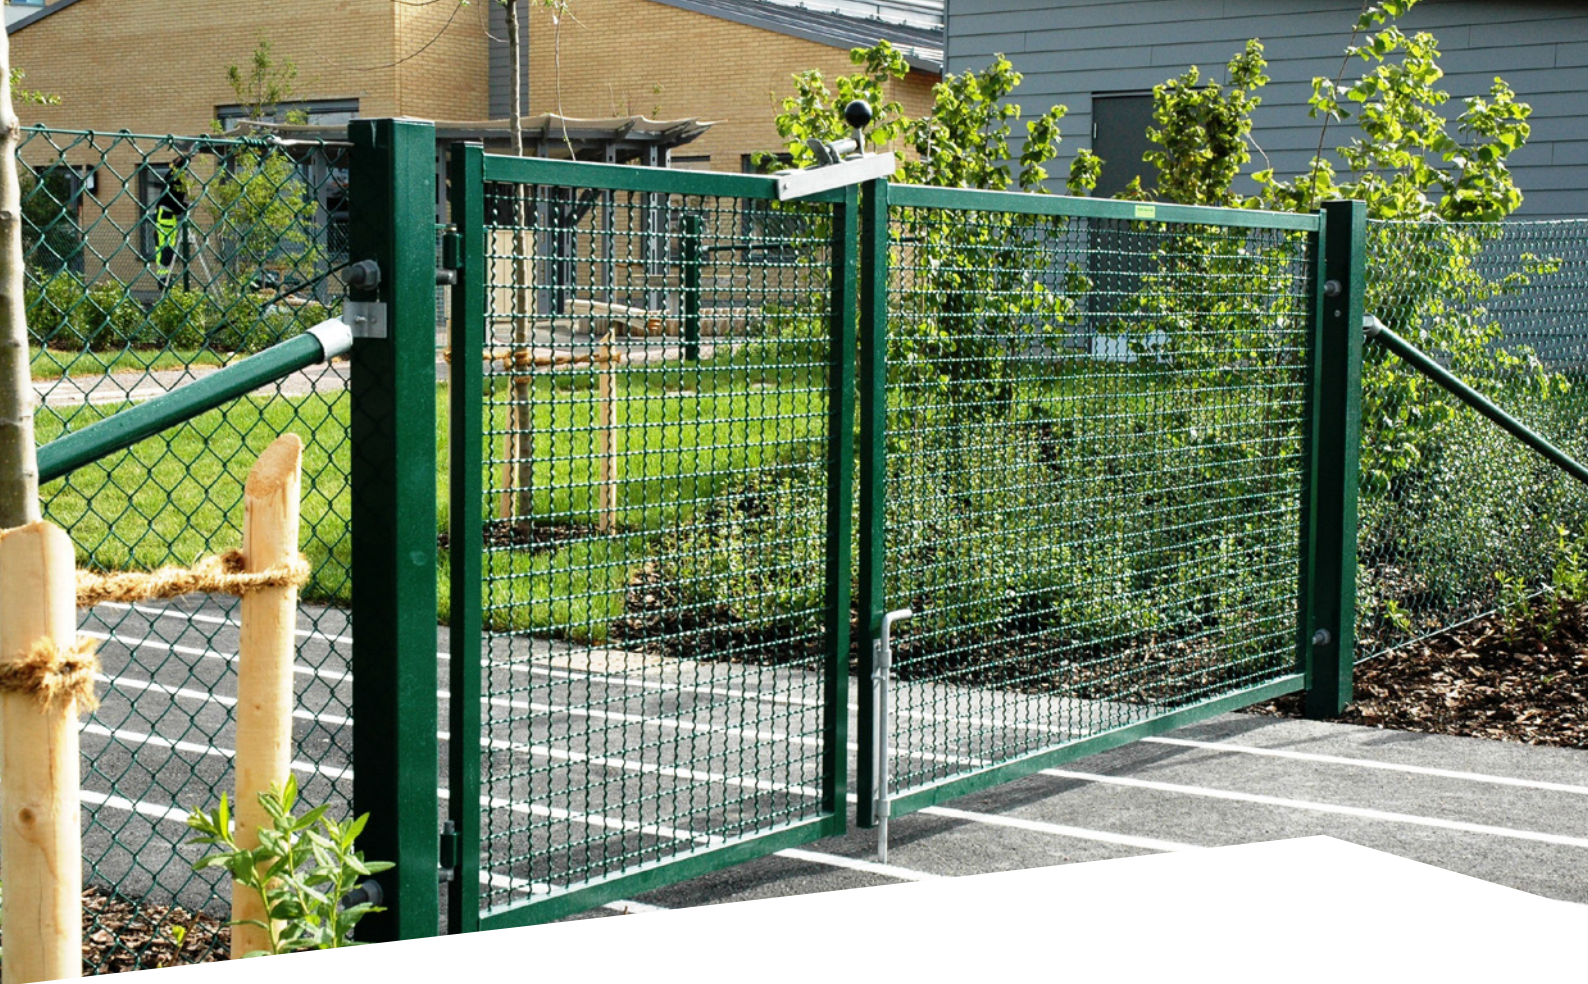

Villa- & Förskolegrindar

Tillträdeskontroll / Slaggrind

Heras grindar för villa och förskola är av högsta kvalitet och består av grind- ramar fyllda med krenelerat nät, samt stolpar avsedda för nedgjutning. Grindar levereras som standard i varmförzinkat utförande, alternativt varmförzinkat och lackerat i mörkgrönt, olivgrönt eller svart.

Grindarna förses som standard med Heras villatrycke alternativt något av våra förskolelås.

- **Heras grindar för villa och förskola är av högsta kvalitet och består som standard av grindramar fyllda med krenelerat nät.**

Exempel



Mörkgrön enkelgrind



Markregel



Förzinkad enkelgrind

Tekniska specifikationer

Grindblad

Grindblad för villa- & förskolegrindar levereras som standard fyllda med krenelerat nät, i anpassade dimensioner som enkel- eller dubbelgrind. Grindbladen kan även levereras i profylfyllt utförande med fyllning av stående profiler.

Typ	Höjd	Bredd öppning	Bredd grindblad	Dimension rampprofil	Maskstorlek grindfyllnad	Utförande
Enkelgrind	800 / 1000 1200 / 1500 mm	1000 mm 2000 mm	1000 mm 2000 mm	40x30 mm	40x40mm	Varmförzinkat Varmförzinkat & pulverlackerat
Dubbelgrind	800 / 1000 1200 / 1500 mm	2000 mm 3000 mm 4000 mm	1000 + 1000 mm 1000 + 2000 mm 2000 + 2000 mm	40x30 mm	40x40mm	Varmförzinkat Varmförzinkat & pulverlackerat

Grindstolpar

Grindstolpar levereras som standard för nedgjutning i anpassade dimensioner för respektive grindhöjd. Standarddimension 60x60 mm alternativt 90x90 mm beroende på grindhöjd och bredd.

Låsning

Enkelgrindar levereras som standard med "Villatrycket nr 4" och dubbelgrindar även med marksprint för fixering av ett av grindbladen.

Som tillval finns bland annat låsbar markregel eller Heras speciella förskolelås "Lyftet", "Kulan" eller "T-pull" (se separata produktblad).

- Andra dimensioner och utföranden mot förfrågan.

Färgalternativ

- Levereras som standard i förzinkat utförande alternativt förzinkat och lackerat i mörkgrönt (RAL6005), olivgrönt (RAL6013) eller svart (RAL9005).
- Andra RAL-färger mot förfrågan.